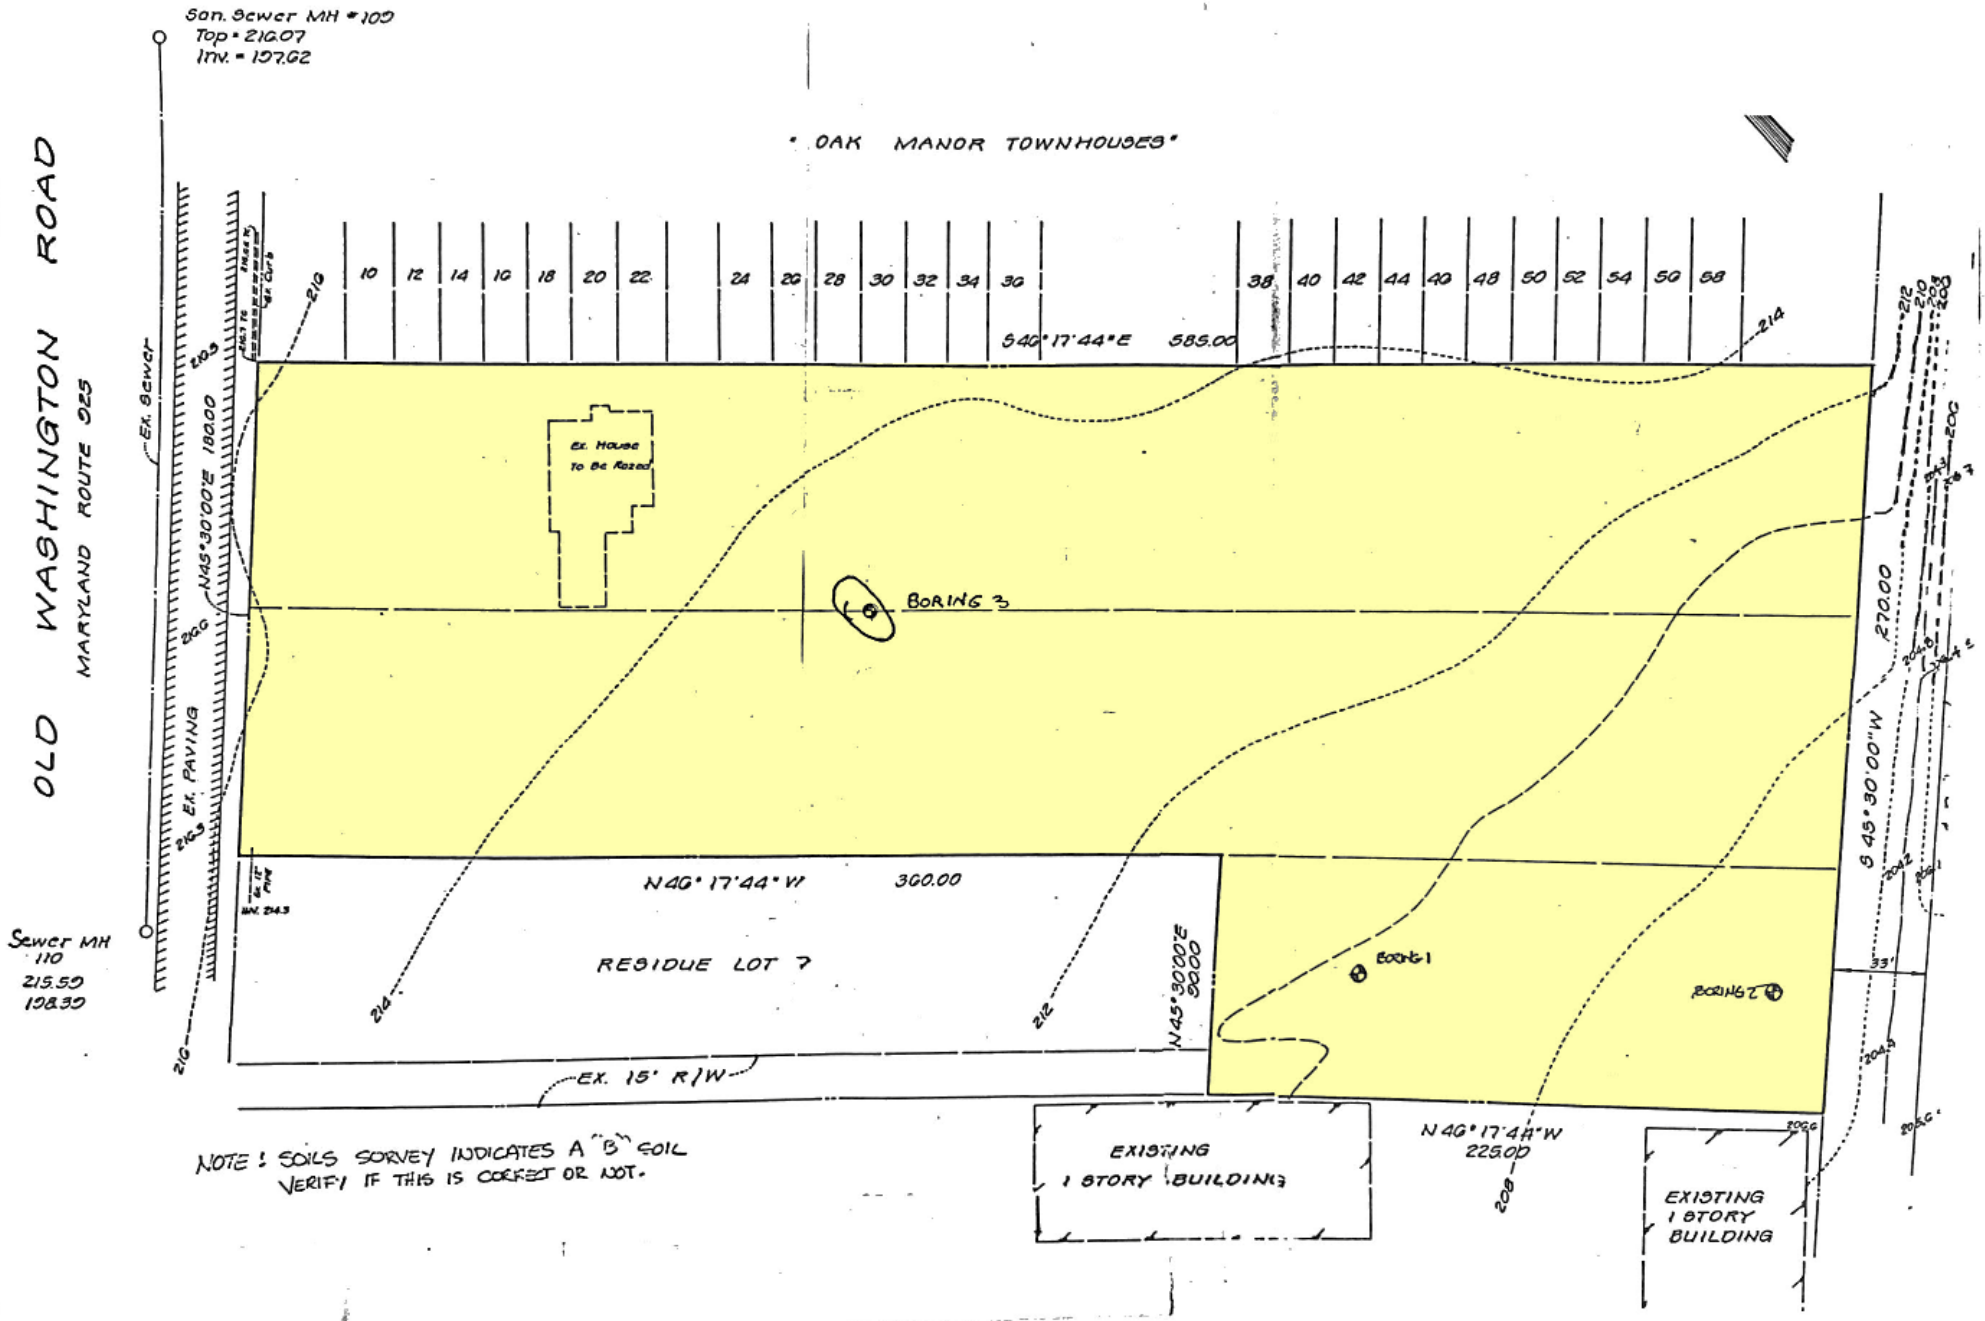
San. Sewer MH #109
Top = 216.07
Inv. = 197.62
"OAK MANOR TOWNHOUSES"
OLD WASHINGTON ROAD
MARYLAND ROUTE 525
Ex. Sewer
Ex. PAVING
10 12 14 16 18 20 22 24 26 28 30 32 34 36 38 40 42 44 46 48 50 52 54 56 58
S 40° 17' 44" E 585.00
N 45° 30' 00" E 180.00
Ex. House To Be Razed
BORING 3
BORING 1
BORING 2
N 40° 17' 44" W 360.00
RESIDUE LOT 7
N 45° 30' 00" E 90.00
S 45° 30' 00" W 270.00
EX. 15' R/W
N 40° 17' 44" W 225.00
EXISTING 1 STORY BUILDING
EXISTING 1 STORY BUILDING
Sewer MH 110
215.59
198.39
NOTE: SOILS SORVEY INDICATES A "B" SOIL VERIFY IF THIS IS CORRECT OR NOT.